

설계명 PROJECT TITLE
강일 2지구 준주거 2
도시형생활주택
신축공사

주 기 NOTE

1. 설계강도

fck= 24 N/mm²

fy= 500N/mm² (HD19이상)

fy= 400N/mm² (HD16이하)

fys= 400N/mm²

2. PILE CAPACITY

Fp=1000kN/EA(PHCØ450)

3. MAT THK=900mm

4. 기초보강구간

5. PILE중심에서 기초끝단까지

:600mm

실시 설계

2단계 준공

설계 내용

CONSTRUCTION DOCUMENT

일자 설계 검토 심사 승인

2015.08. (2단계 준공)

2015.08. (2단계 준공)

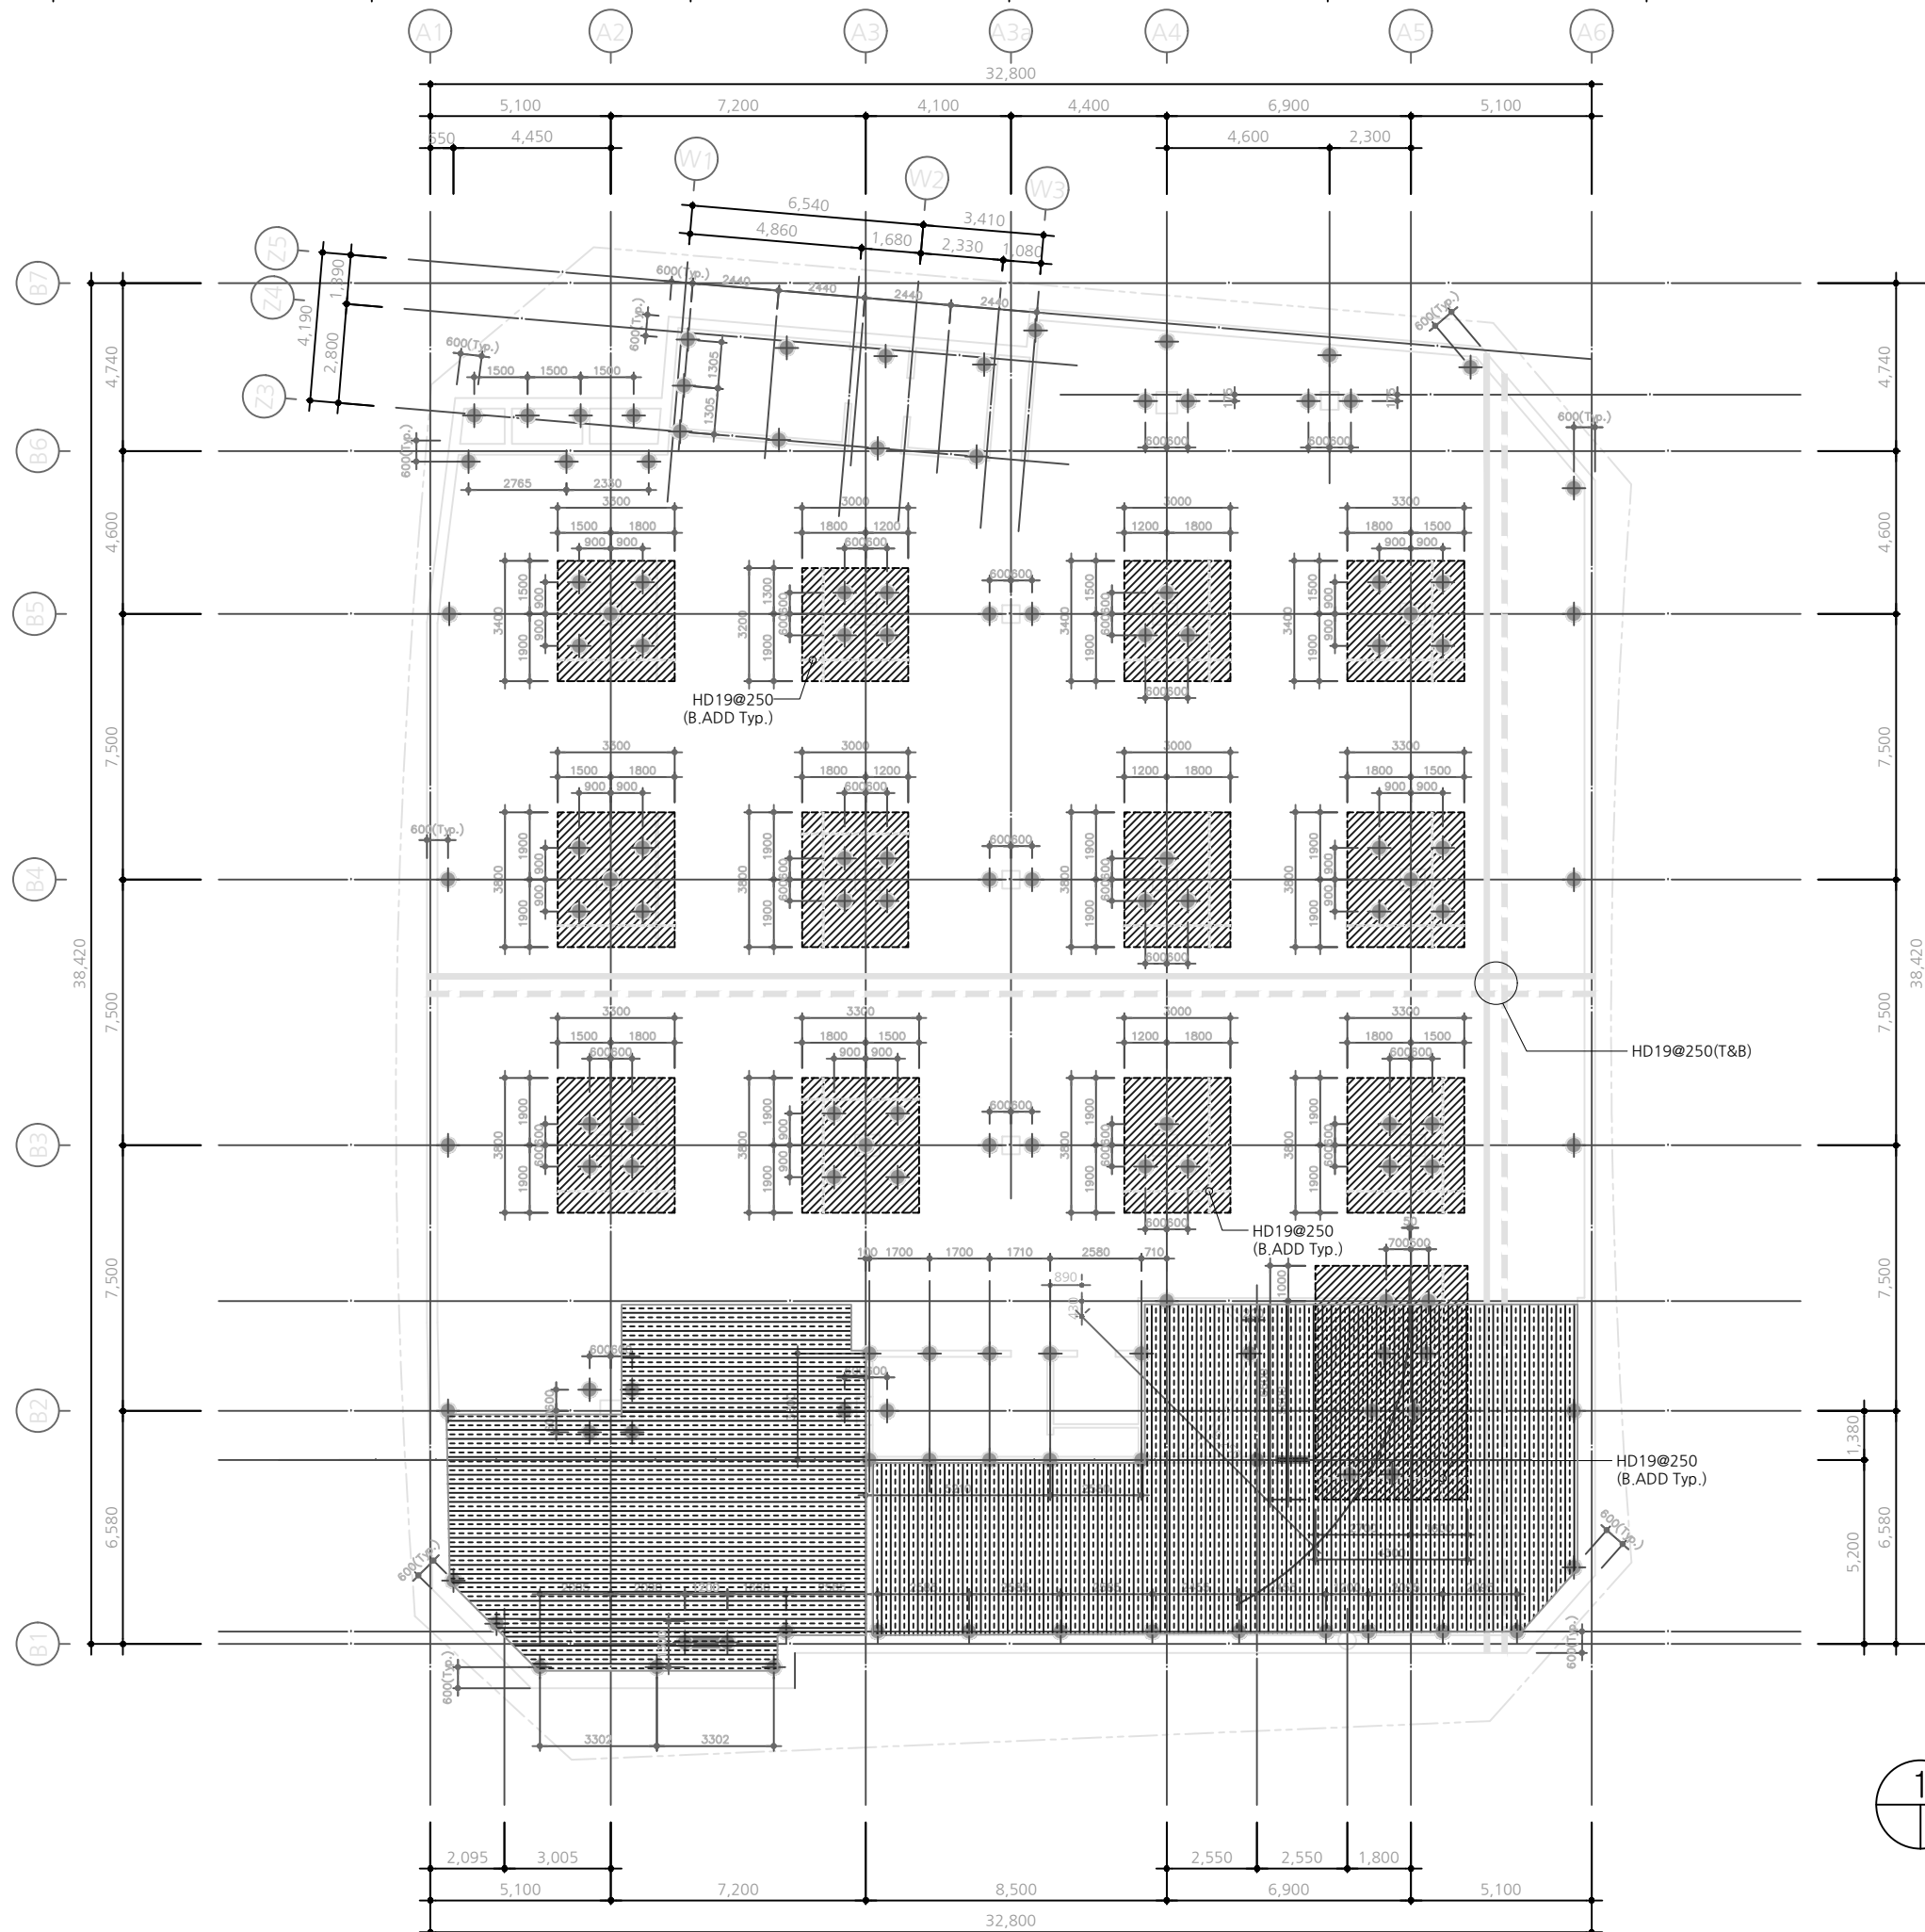

*주 기
현장(공사전) 지면에서 16m
(현장 지반 조건에 따름) 깊이로
PHC 파일 시공 후 두부정리

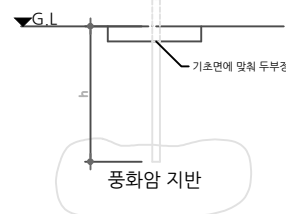

*SLAB LV. (FH+24.00=EL±0)
EL-3350 = B1F SL±0
[Symbol] : SL-2850
[Symbol] : SL-3850

1

SCALE : 1/200

전문 용역
(주) 마루 엔지니어링 건축사사무소
책임기술사
김 화 중 소장 / 구조기술사
수원시 팔안구 경관동 1-8 경관 R/D 3층
Telephone 031-244-8351 Facsimile 031-253-8352

설계용역 PROJECT OFFICE
INDONG Architects & Associates
인동 건축사사무소
서울시 동대문구 경안동 339-19, 옥계빌딩 6층
Telephone 2215-7176 Facsimile 2215-7175

UOS ARCHITECTS
(주) 건축사사무소 유오에스
서울시 강남구 역삼동 601-1 연우빌딩5층
Telephone 553-1932 Facsimile 553-1973